
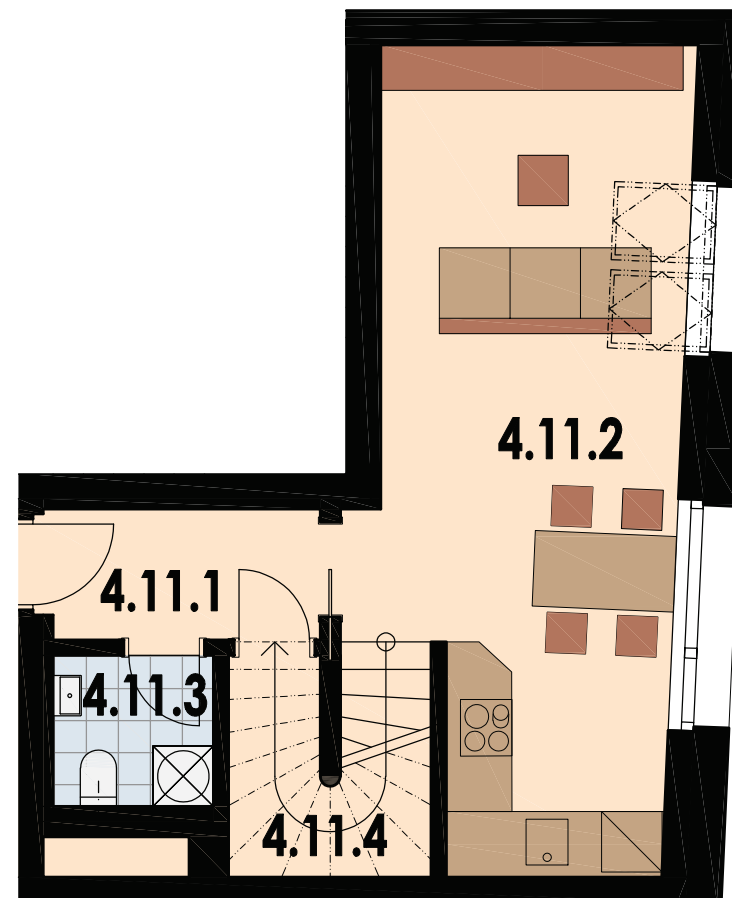


Bytový dům Rezidence Michelský mlýn

4. a 5. podlaží - BYT č. 11 - kategorie 3+kk (mezonet)

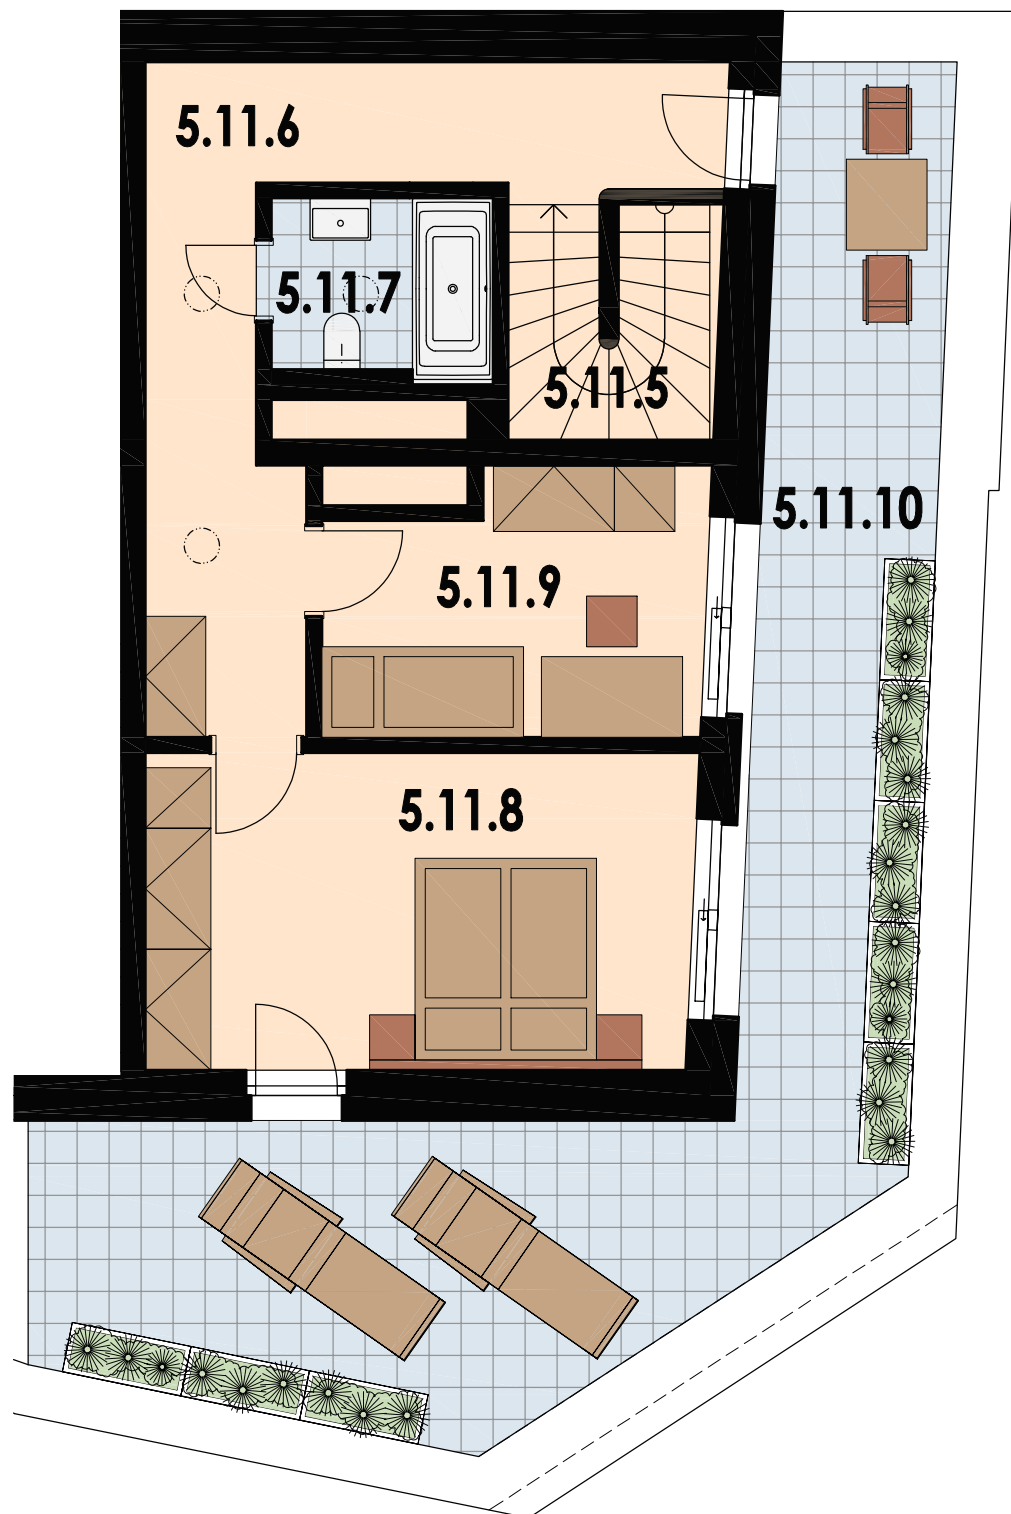



čistá bytová plocha	87,6 m ²
terasa	39,5 m ²
plocha celkem	82,0 m ²
orientace	JV

BYT č. 11 - 4. podlaží

Ozn.	Místnost	Plocha [m ²]
4.11.1	PŘEDSÍŇ	3.84
4.11.2	OBÝVACÍ POKOJ + KK	23.50
4.11.3	WC	2.39
4.11.4	KOMORA	2.92


BYT č. 11 - 5. podlaží

Ozn.	Místnost	Plocha [m ²]
5.11.5	SCHODIŠTĚ	4.32
5.11.6	CHODBA	14.78
5.11.7	KOUPELNA	3.98
5.11.8	LOŽNICE	17.10
5.11.9	LOŽNICE	9.42
5.11.10	TERASA	39.54

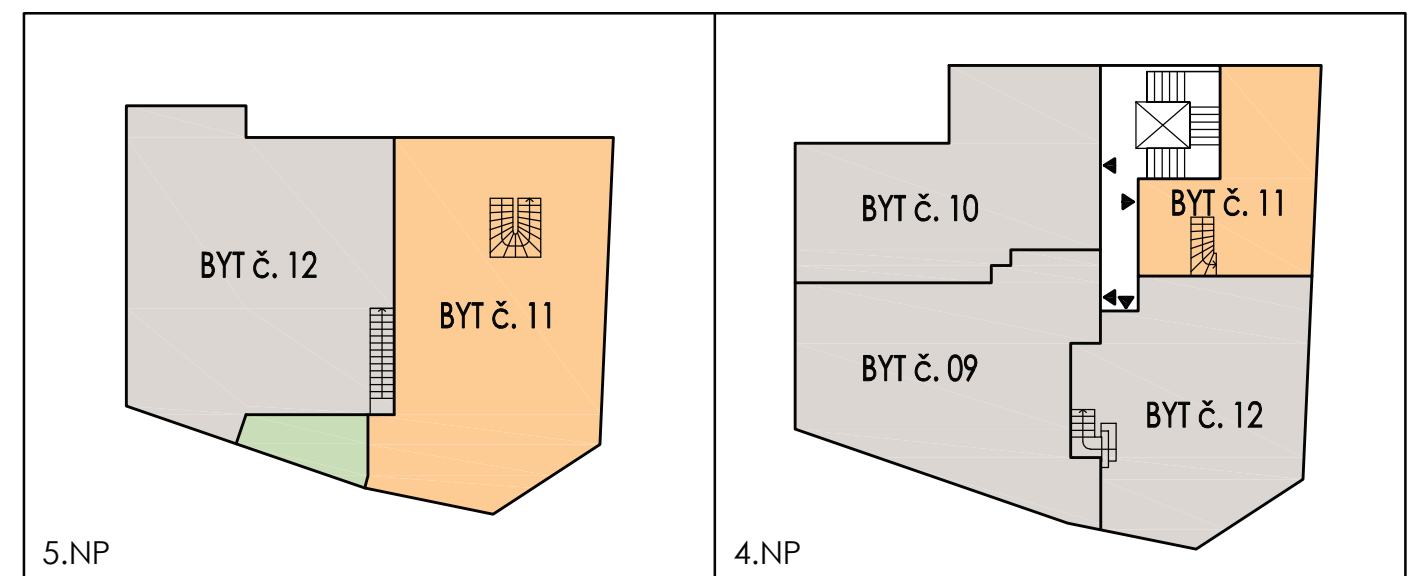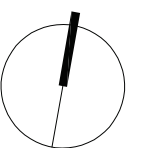

Bytový dům Rezidence Michelský mlýn


Katalog bytů - řešení 1. podlaží a parteru

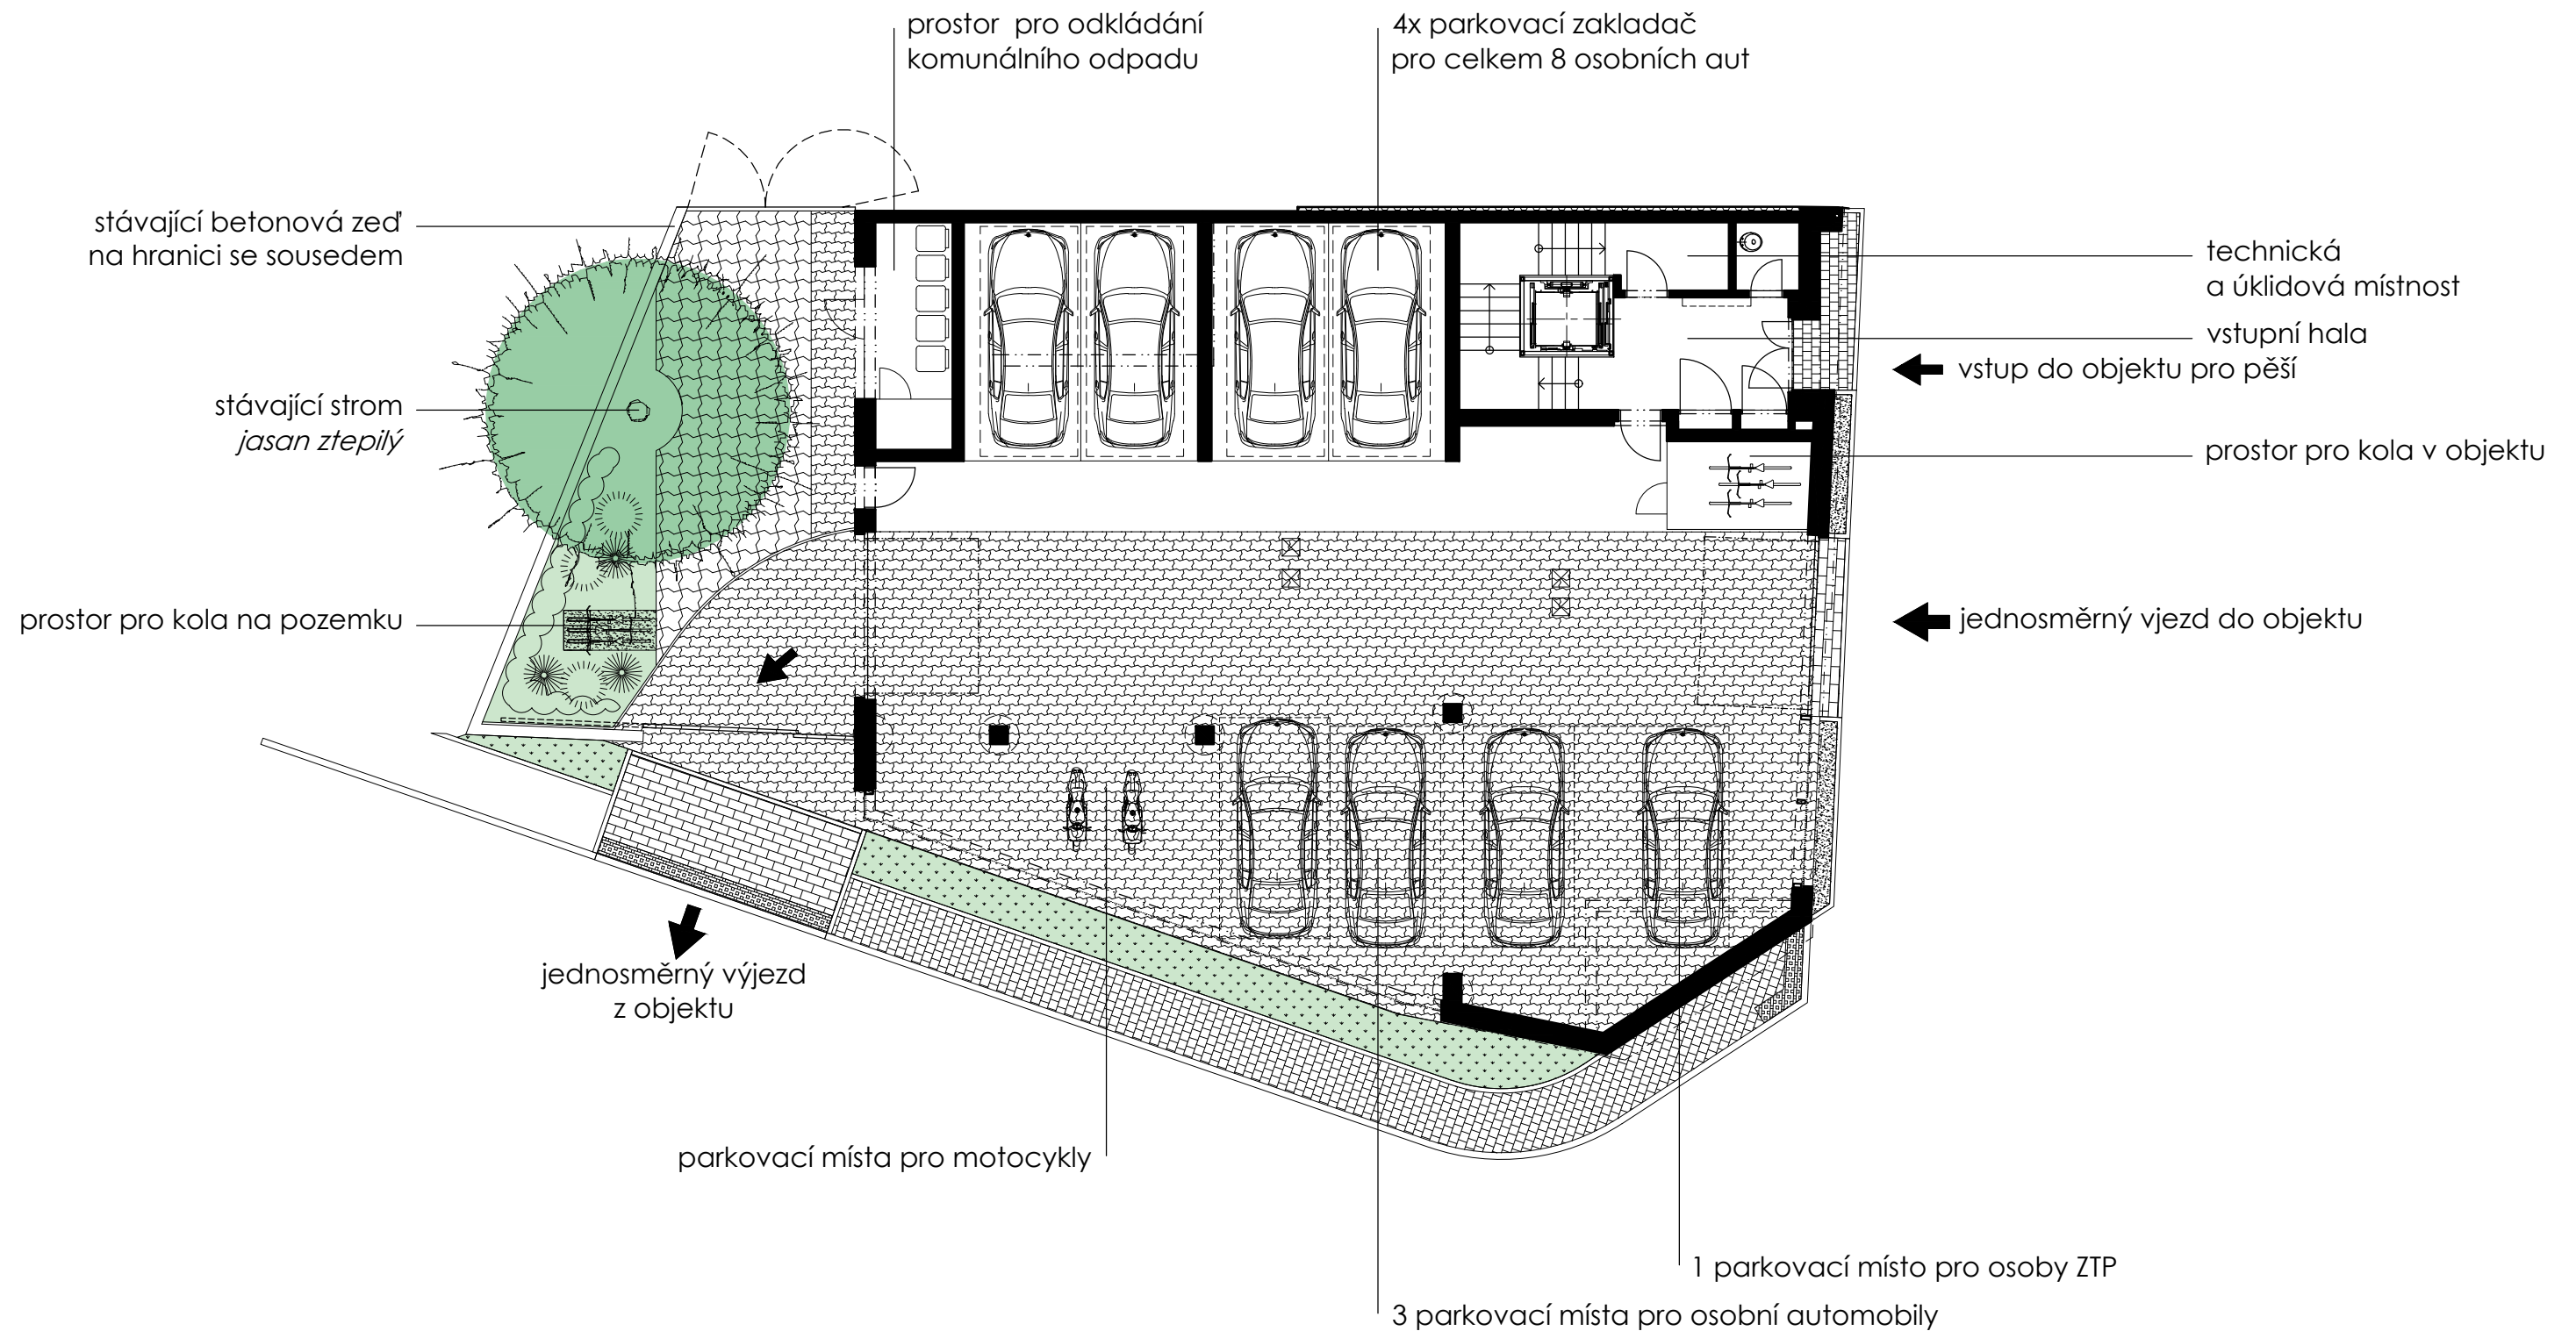

Bytový dům Rezidence Michelský mlýn

Katalog bytů - pohledy na fasády

POHLED JIŽNÍ
UL. U MICHELSKÉHO MLÝNA

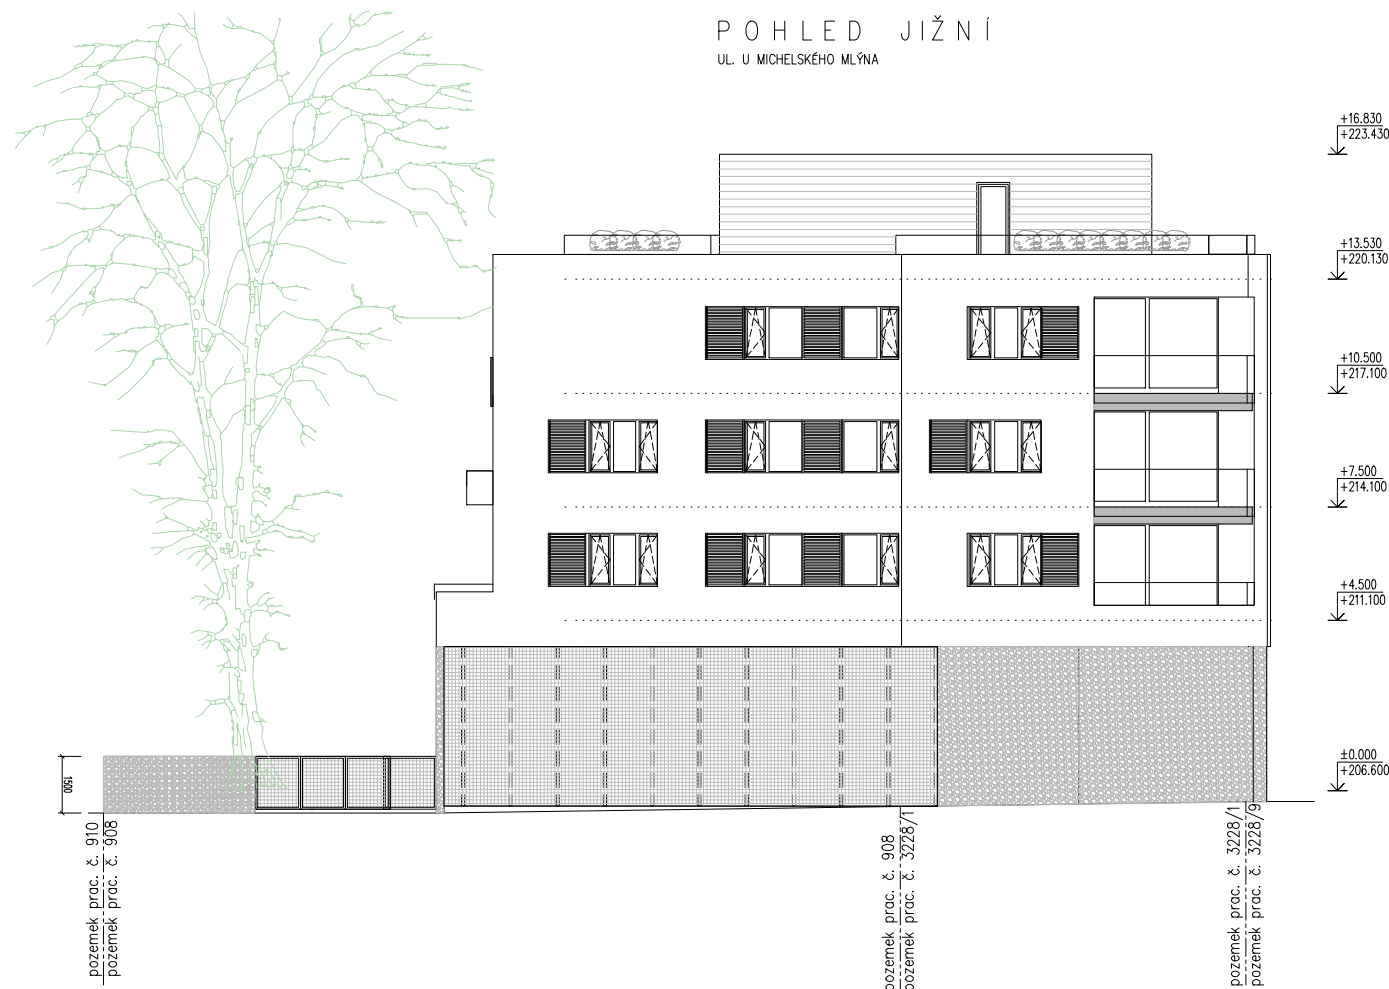

POHLED ZÁPADNÍ
ZE DVORA



POHLED VÝCHODNÍ
UL. U MICHELSKÉHO MLÝNA, POHLED OD BOTIČE

